


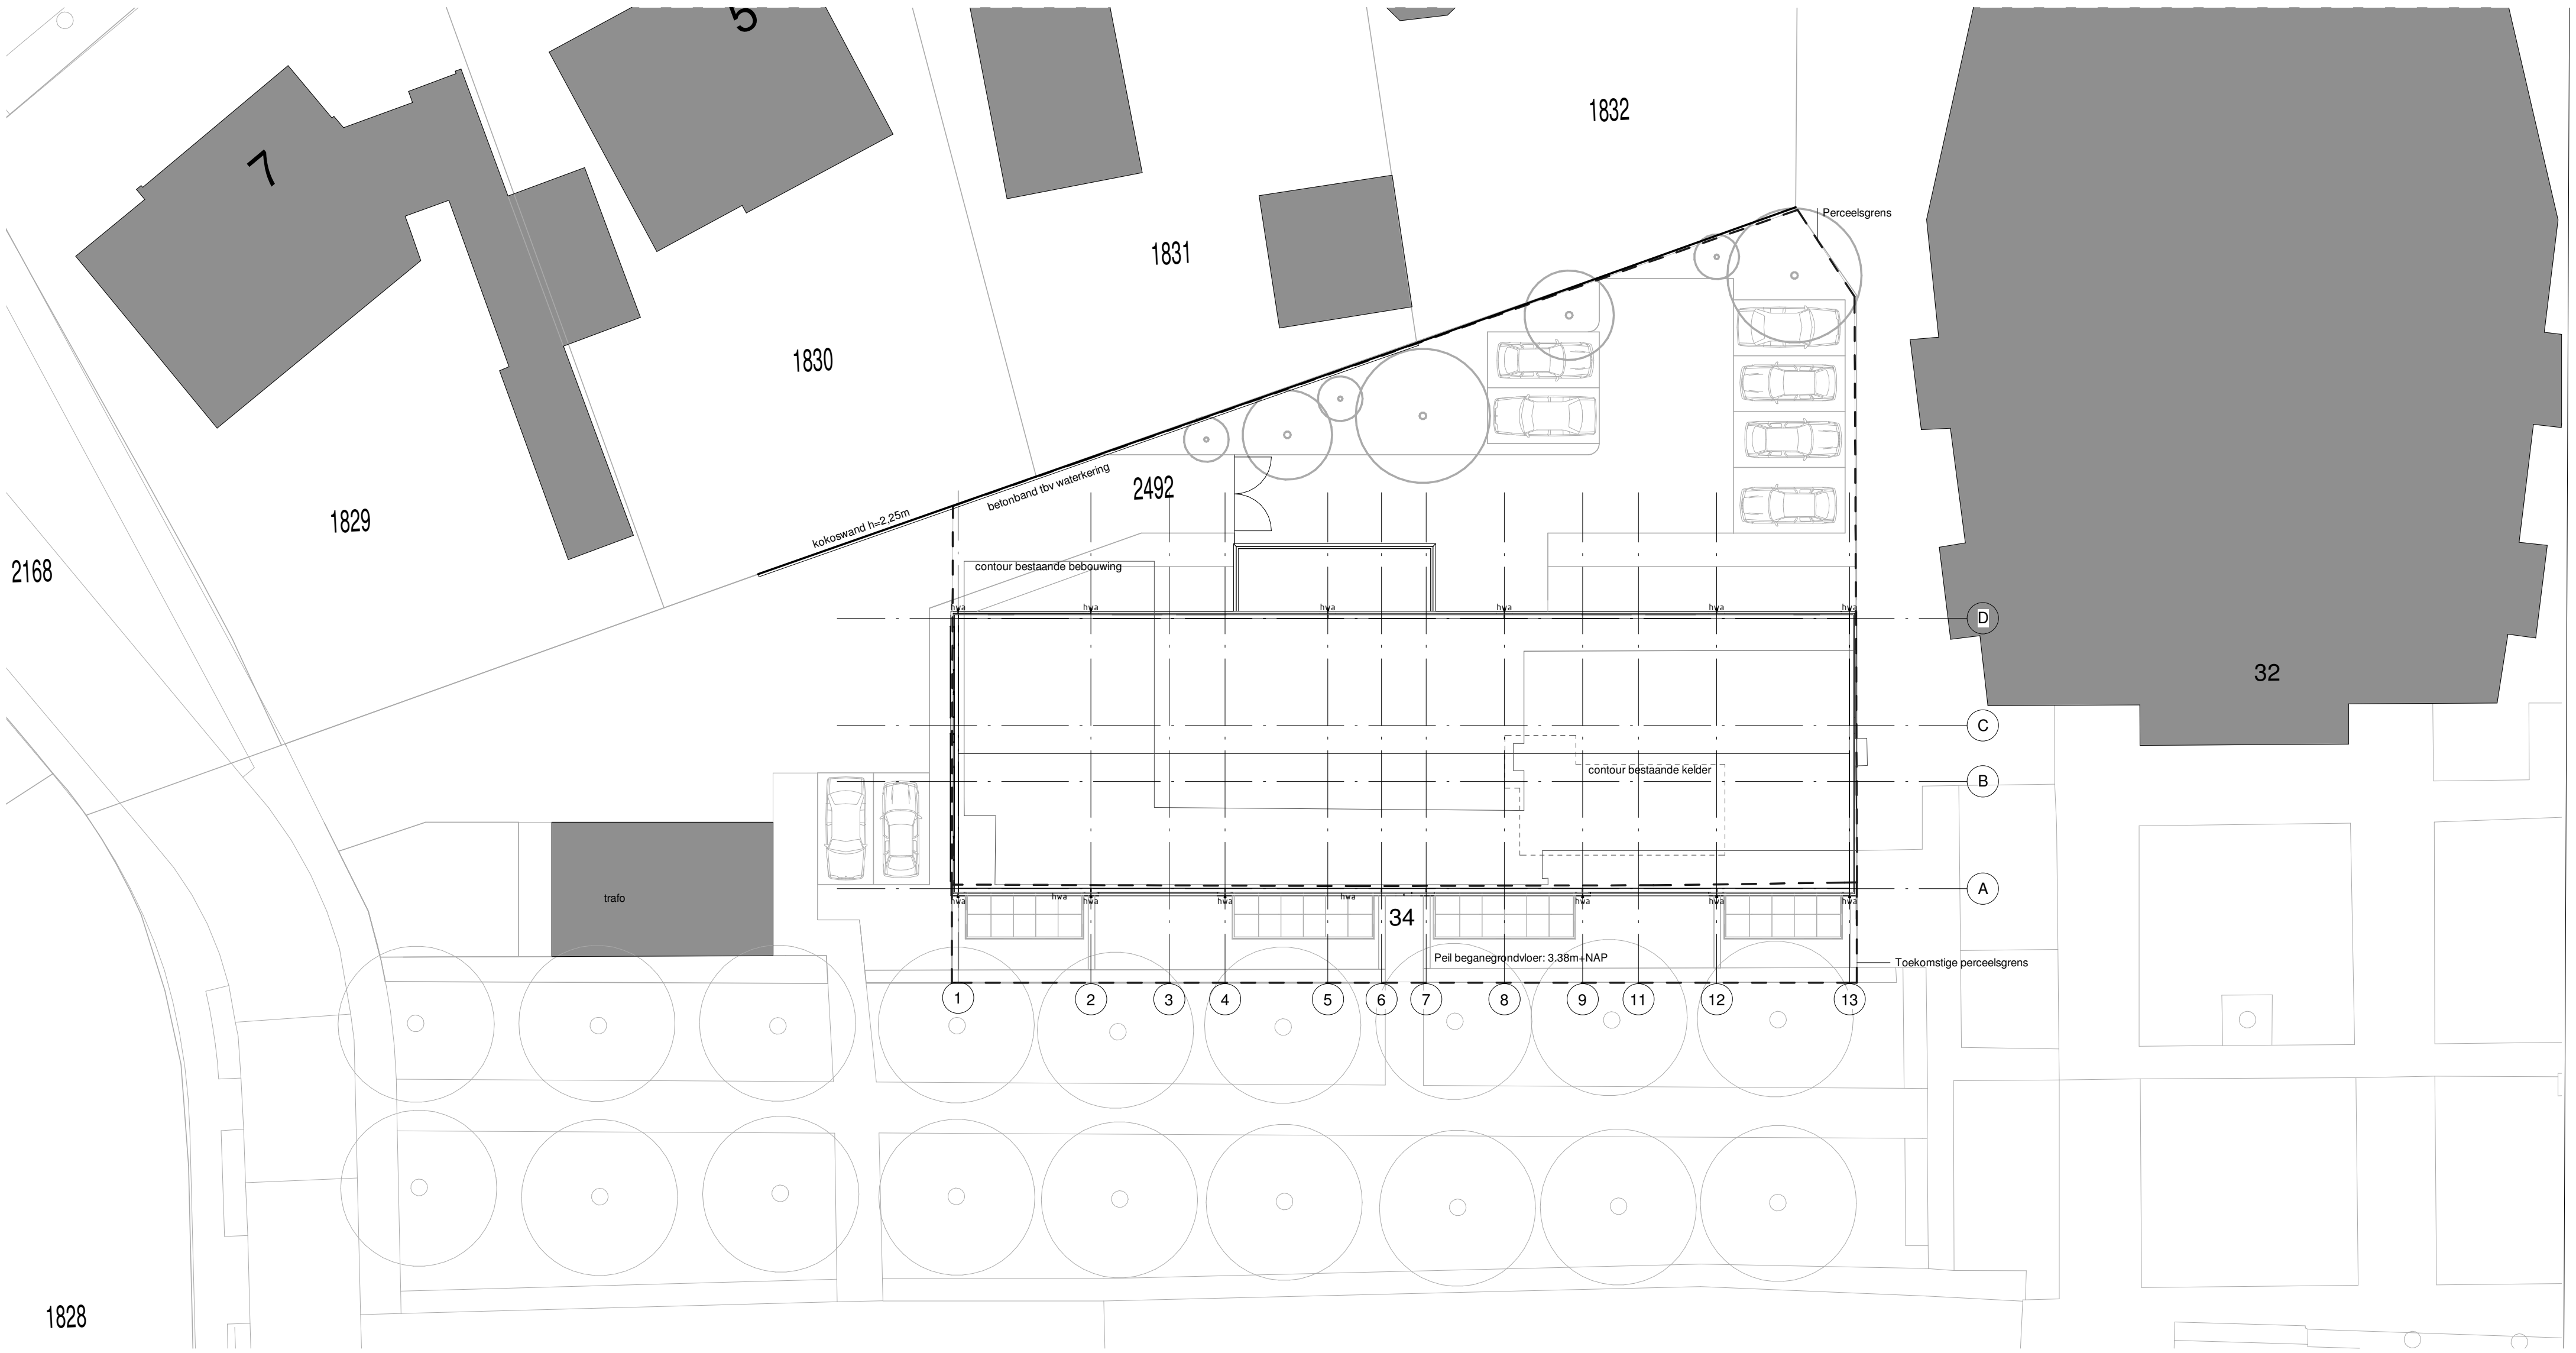

Adres: Markt 34
kadstrale gemeente: PRINSENBEЕК
sectie: C
perceel: 2492
2474 (gedeeltelijk)



project:	Markt Prinsenbeek	tekening:	situatie	datum:	01-07-2020	wijziging:	
	Nieuwbouw appartementen					wijziging:	
opdrachtgever:	N.G.D. 2018 BV	schaal:	1 : 200	blad:	A2	wijziging:	
		fase:	DO	getek.:		wijziging:	
JMW architecten				Dr. Paul Janssenweg 151 5026 RH Tilburg www.jmw-architecten.nl info@jmw-architecten.nl			